
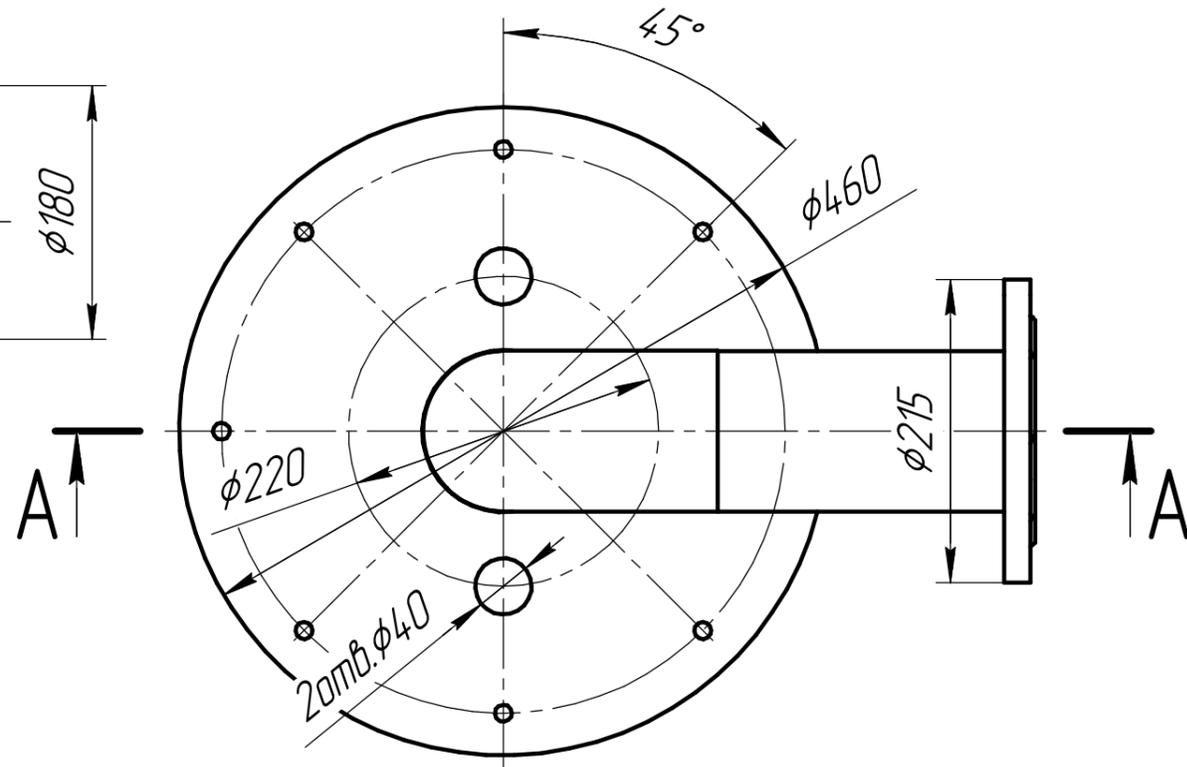


Перв. примен.	
Справ. №	
Подп. и дата	
Инв. № подл.	
Утв.	
Н.контр.	
Т.контр.	
Пров.	
Разраб.	
Изм. Лист	

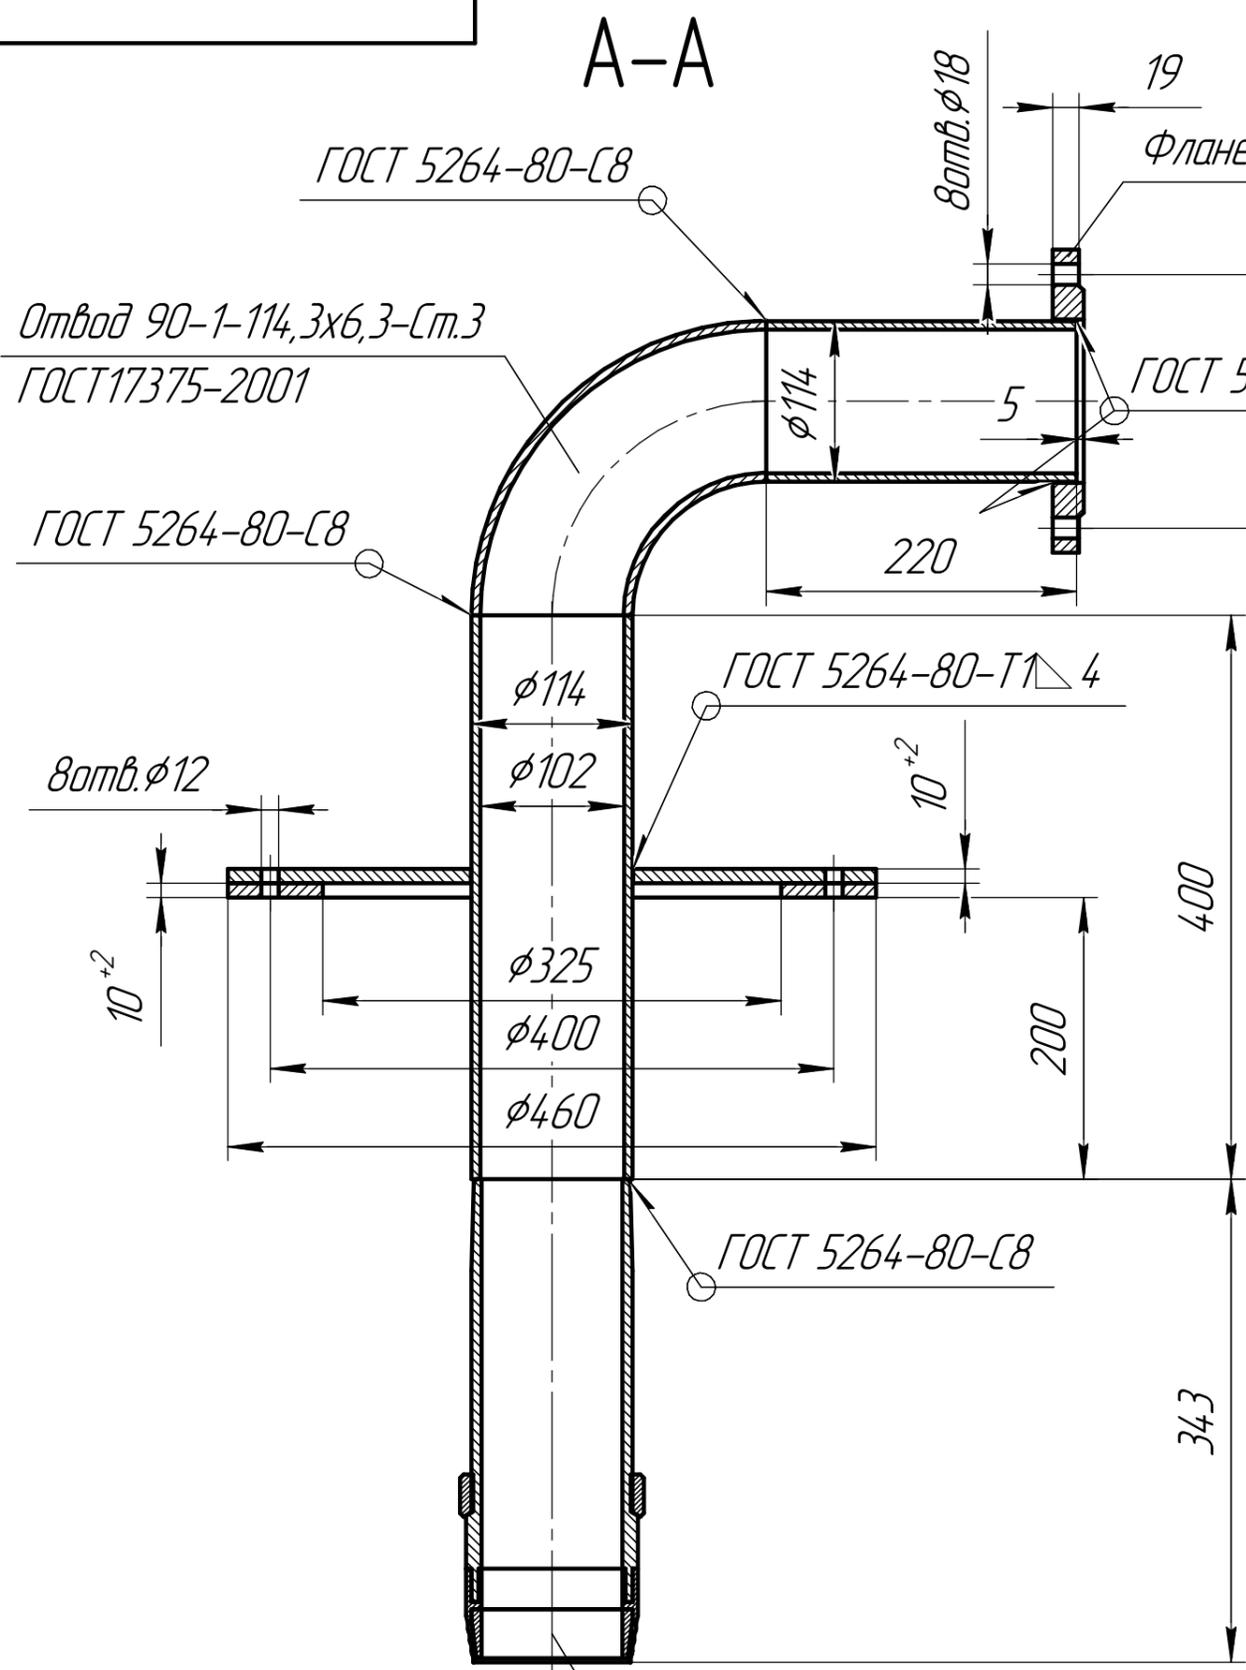

Переходник верхний Ду100
40В74.000 СБ

Изм. Лист	№ докум.	Подп.	Дата	Оголовок 325x100 Сборочный чертеж	Лист	Масса	Масштаб
Разраб.	Бычков					43,95	1:5
Пров.	Саколов				Лист	Листов 1	
Т.контр.					ООО "САФИТ"		
Н.контр.				Копировал			
Утв.	Бабакин			Формат А3			